


Zat. 7

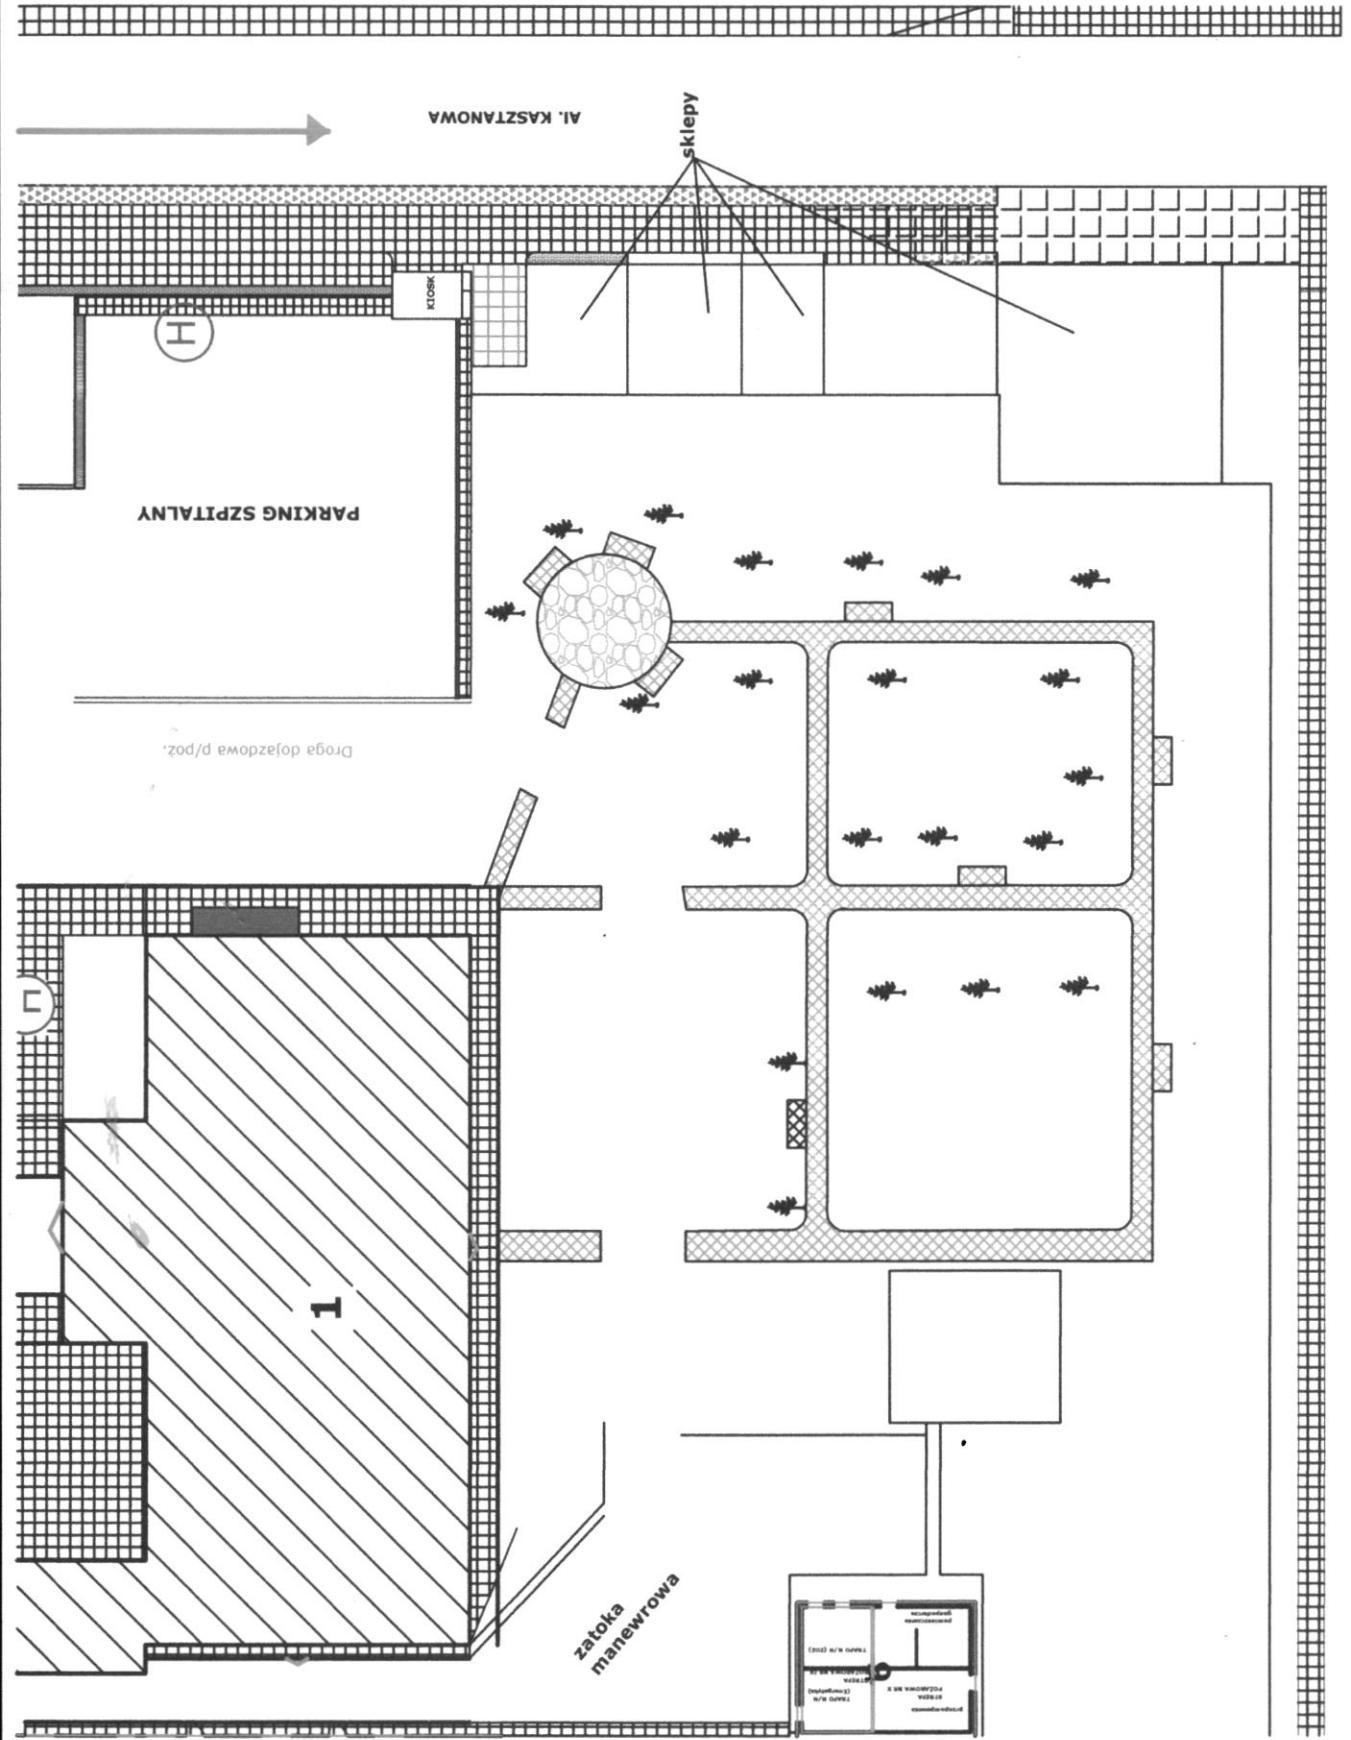

Nierownik
Działu Remontów i Zmiany Uzbrojenia
mgr inż. J. Górecki