


BUDYNEK D

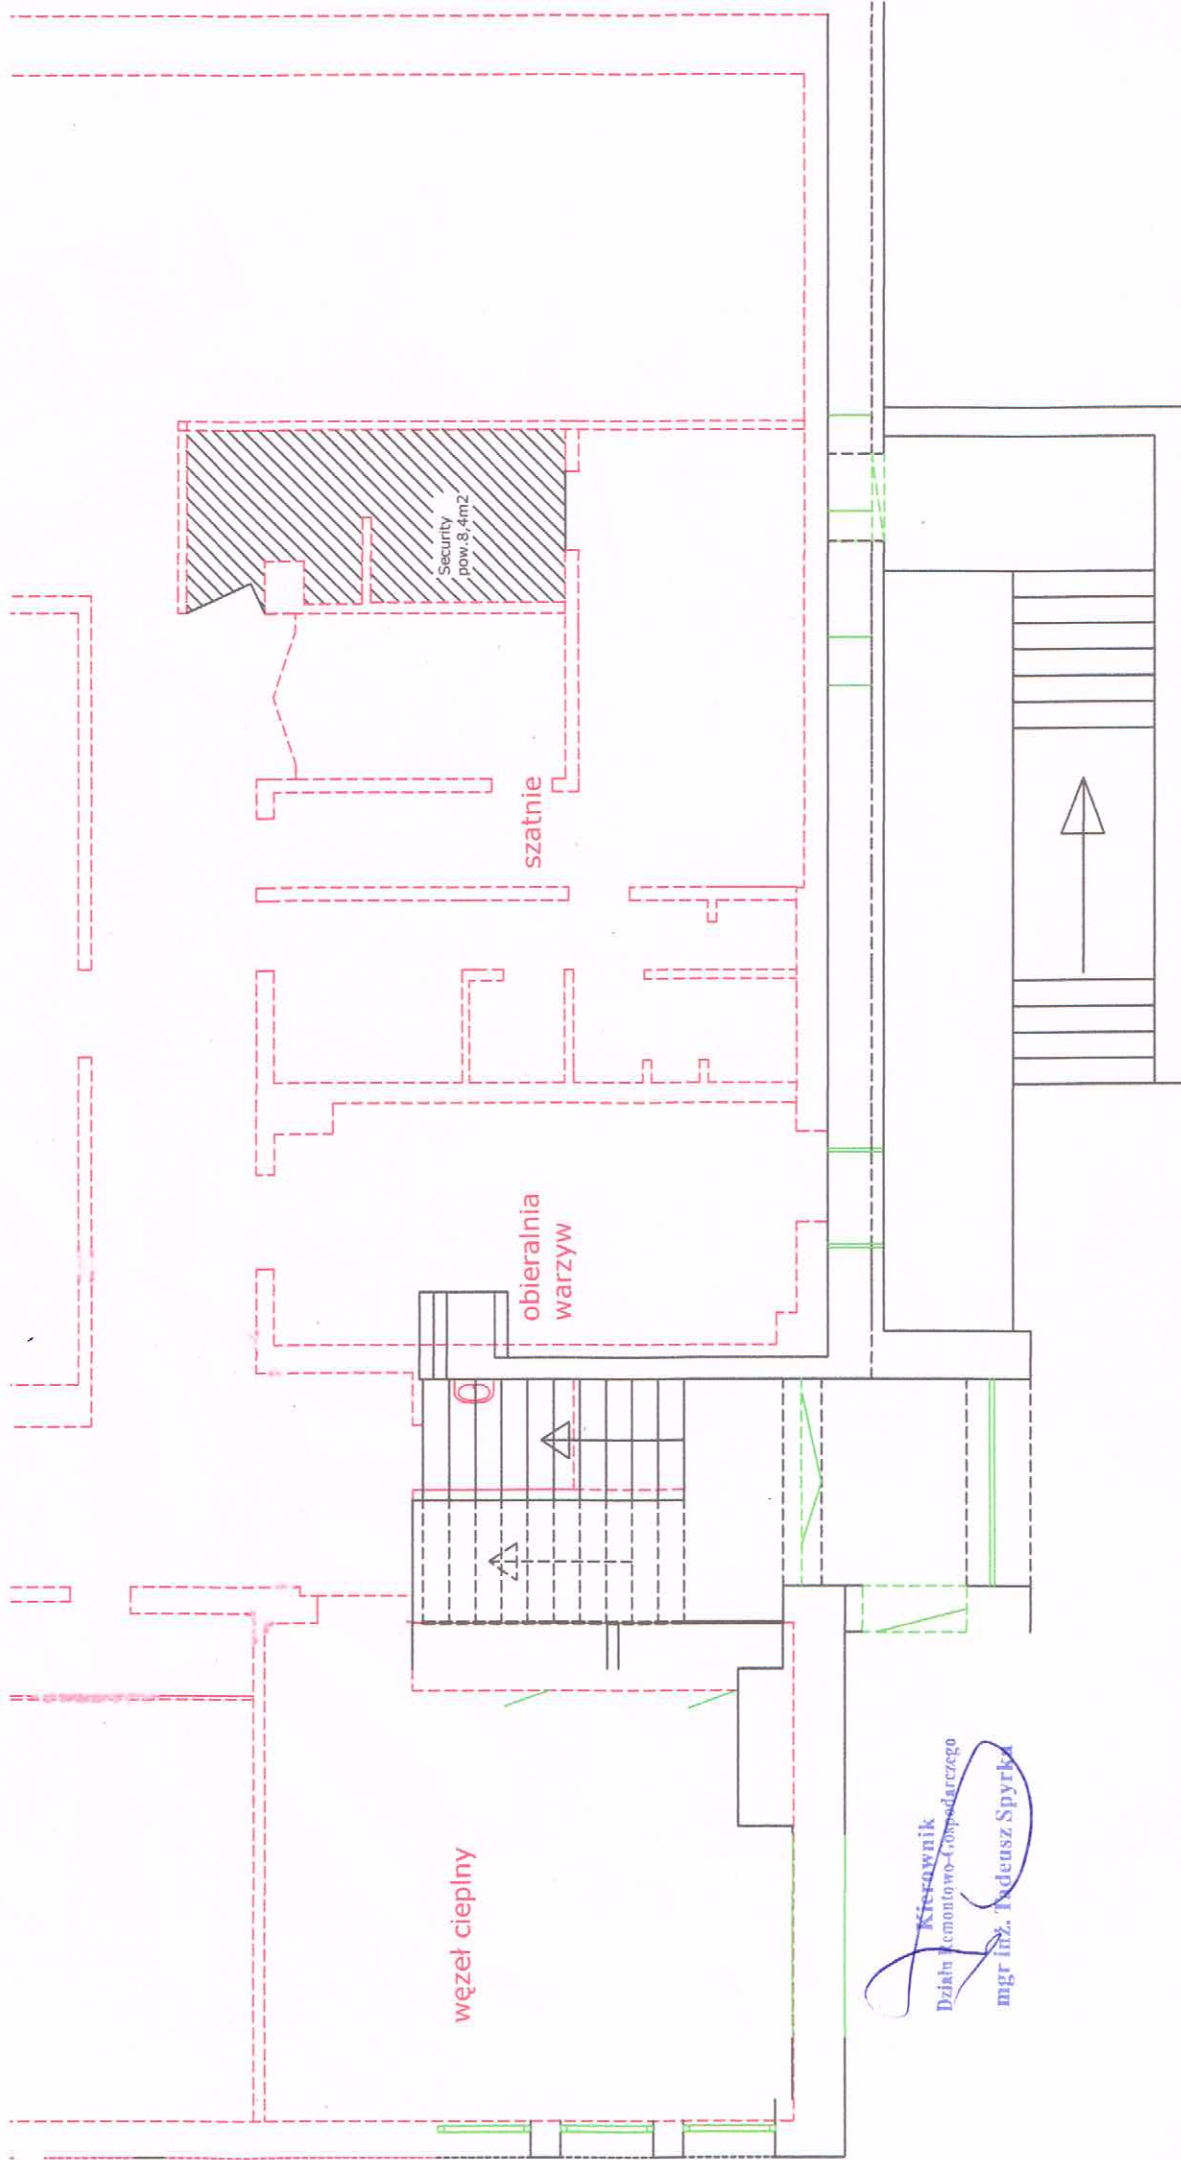

Kierownik
Działu Remontowo-Exploatacyjnego
mgr inż. Tadeusz Spyrka