


ISTNIEJĄCA STACJA TRANSFORMATOROWA SUCHA SZPITAL NR BBZ30757

GRANICA STRON

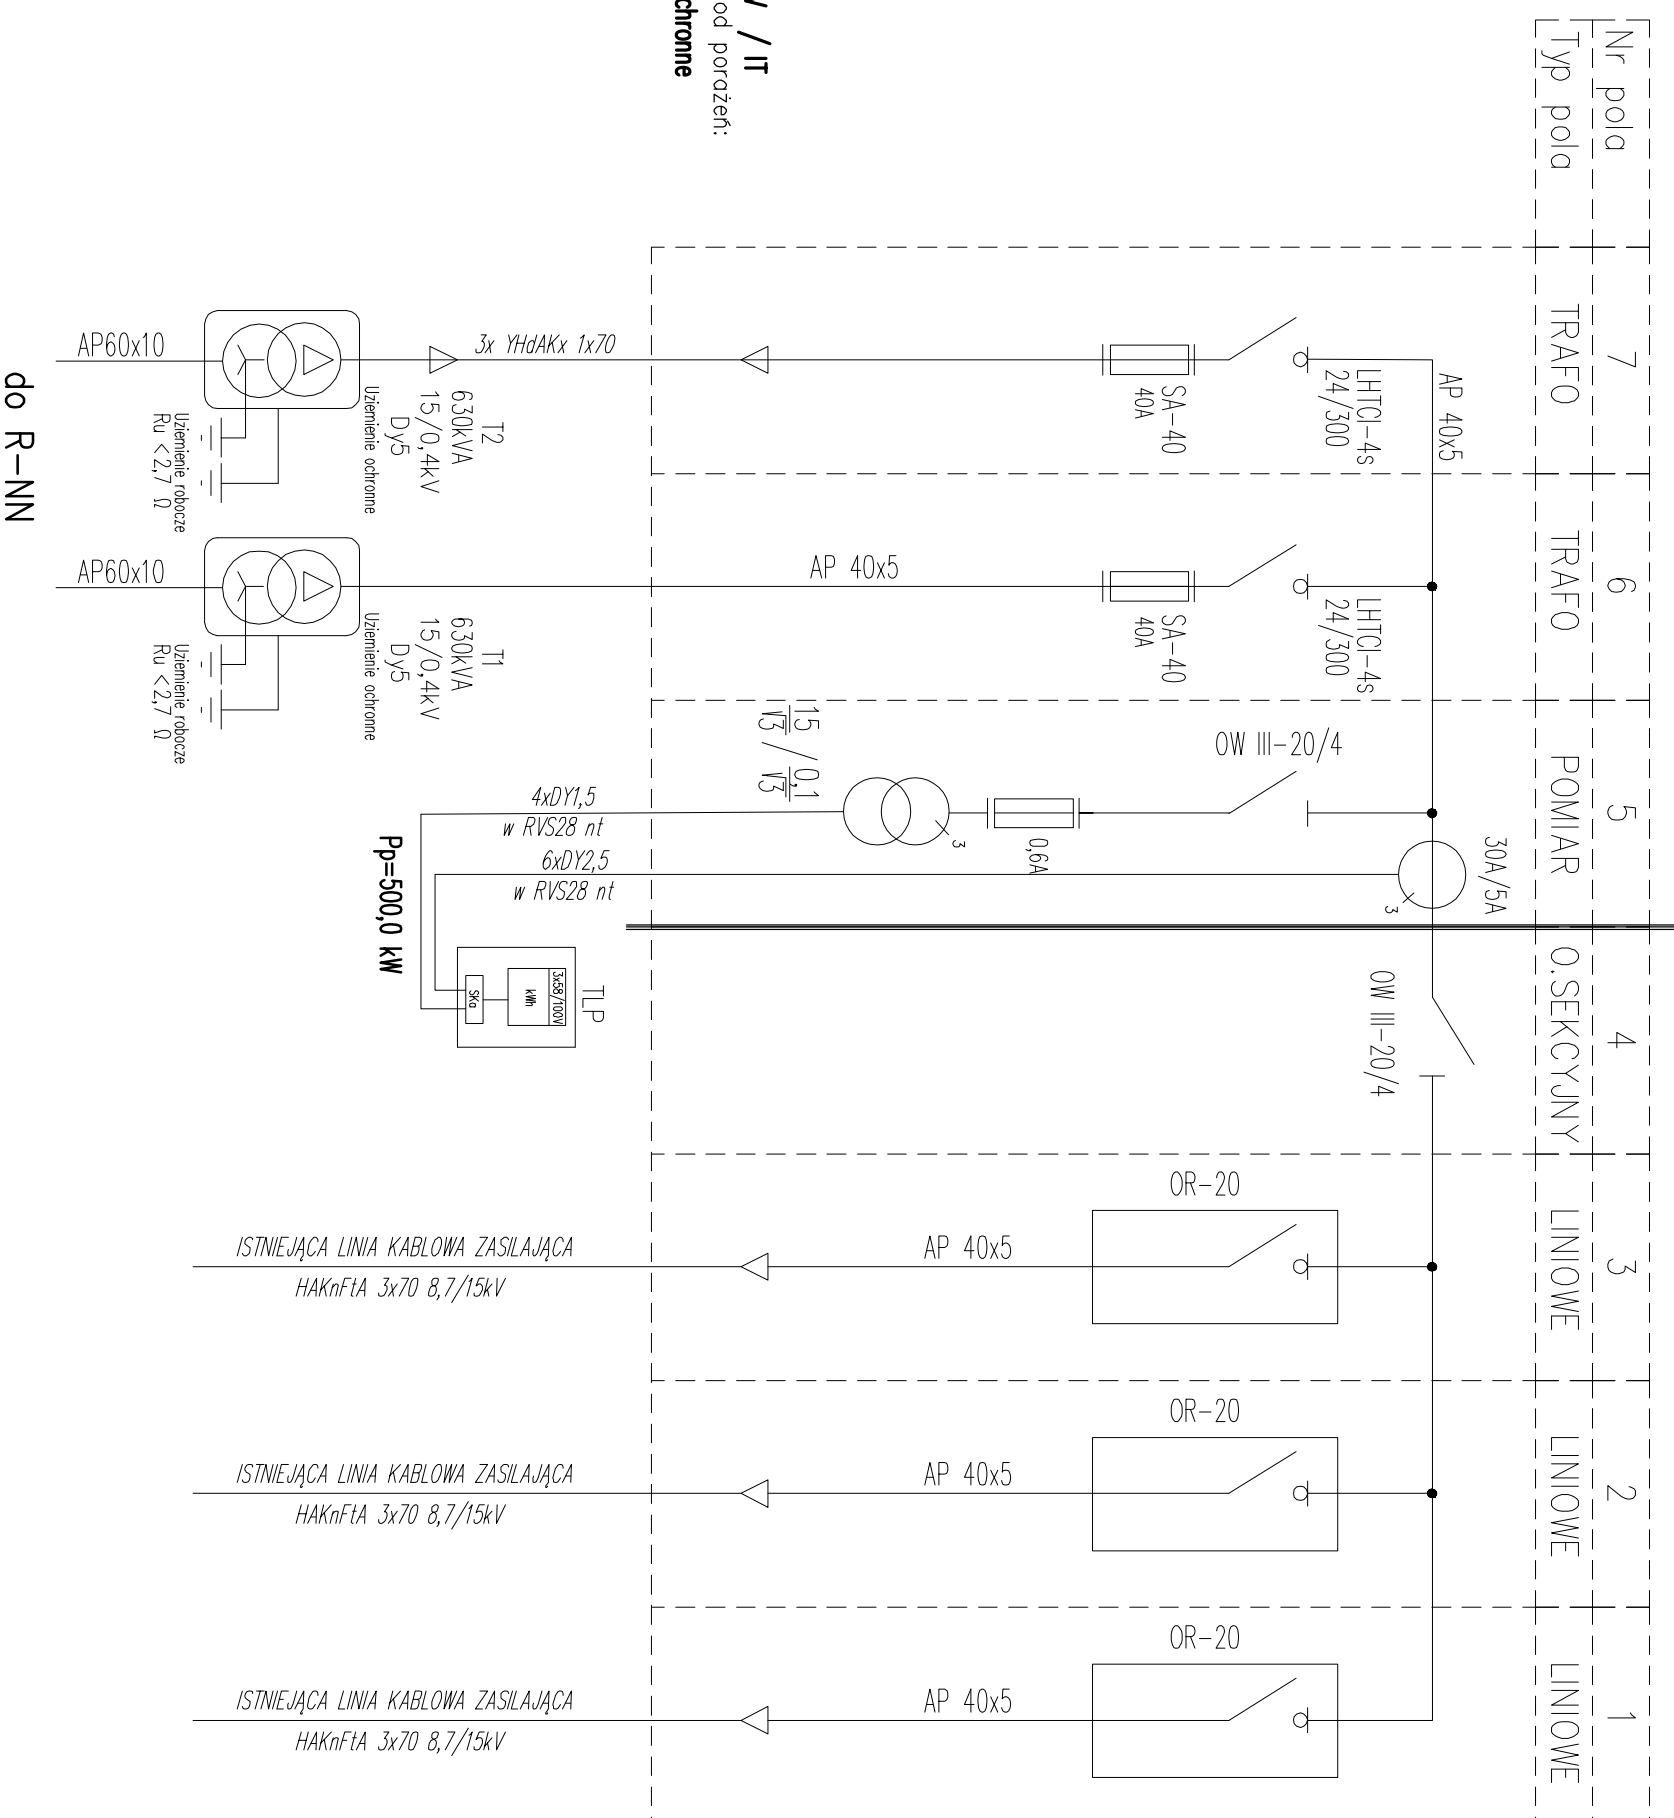

3~50Hz 15kV / IT
System ochrony od porażeni:
uziemienie ochronne

do R-NN

Objekt	MODERNIZACJA URZĄDZEŃ STACJI TRANSFORMATOROWEJ ZASILAJĄCEJ SZPITAL W SUCHEJ BESKIDZKIEJ NR BBZ 30757		
Investor	ZESPÓŁ OPIEKI ZROWNOWAŃEJ 34-200 SUCHA BESKIDZKA UL. SZPITALNA 22		
Biuro	ELEKTRYKA		Data 09.2018
Faza	PROJEKT BUDOWLANY	Nr uprawnień	Podpis
Projektant	mgr inż. Piotr Kapuściński	338/2001	
Sprawdzający	inż. Antoni Staboń	435/87	
Treść rysunku	SZPITAL SUCHA BESKIDZKA, ROZDZIENICA 15kV, SCHEMAT IDEOWY, STAN ISTNIEJĄCY.		Nr rys. E-1
LIMAGA:			Skala:
<p><i>Wszystkie wymiary należy sprawdzić na budowie!</i> <i>W przypadku użycia nazwy produktu bądź producenta dopuszcza się zastosowanie materiału równoważnego pod względem parametrów technicznych i funkcji jakiej ma służyć.</i></p>			