



R-NN. ROZDZIELNICA GŁÓWNA STACJI TRAFÓ 0,4kV
STACJA TRAFÓ SUCHA BESKIDZKA

WIDOK Z BOKU

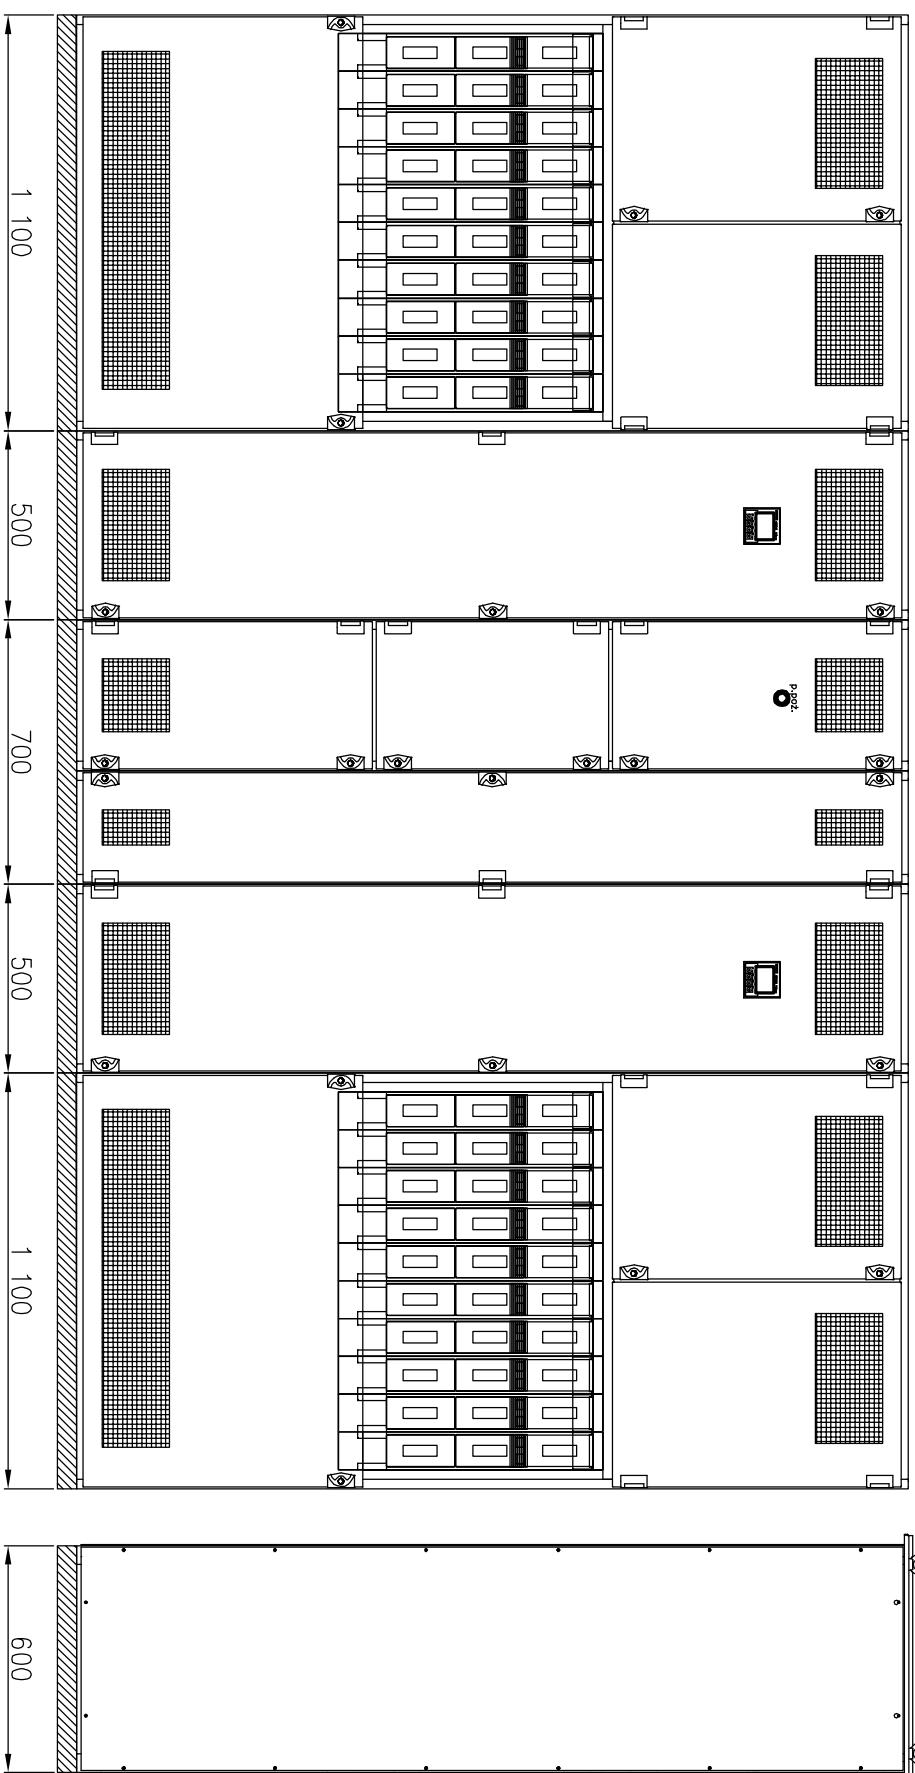

ELEWACJA FRONTOWA ROZDZIELNICY

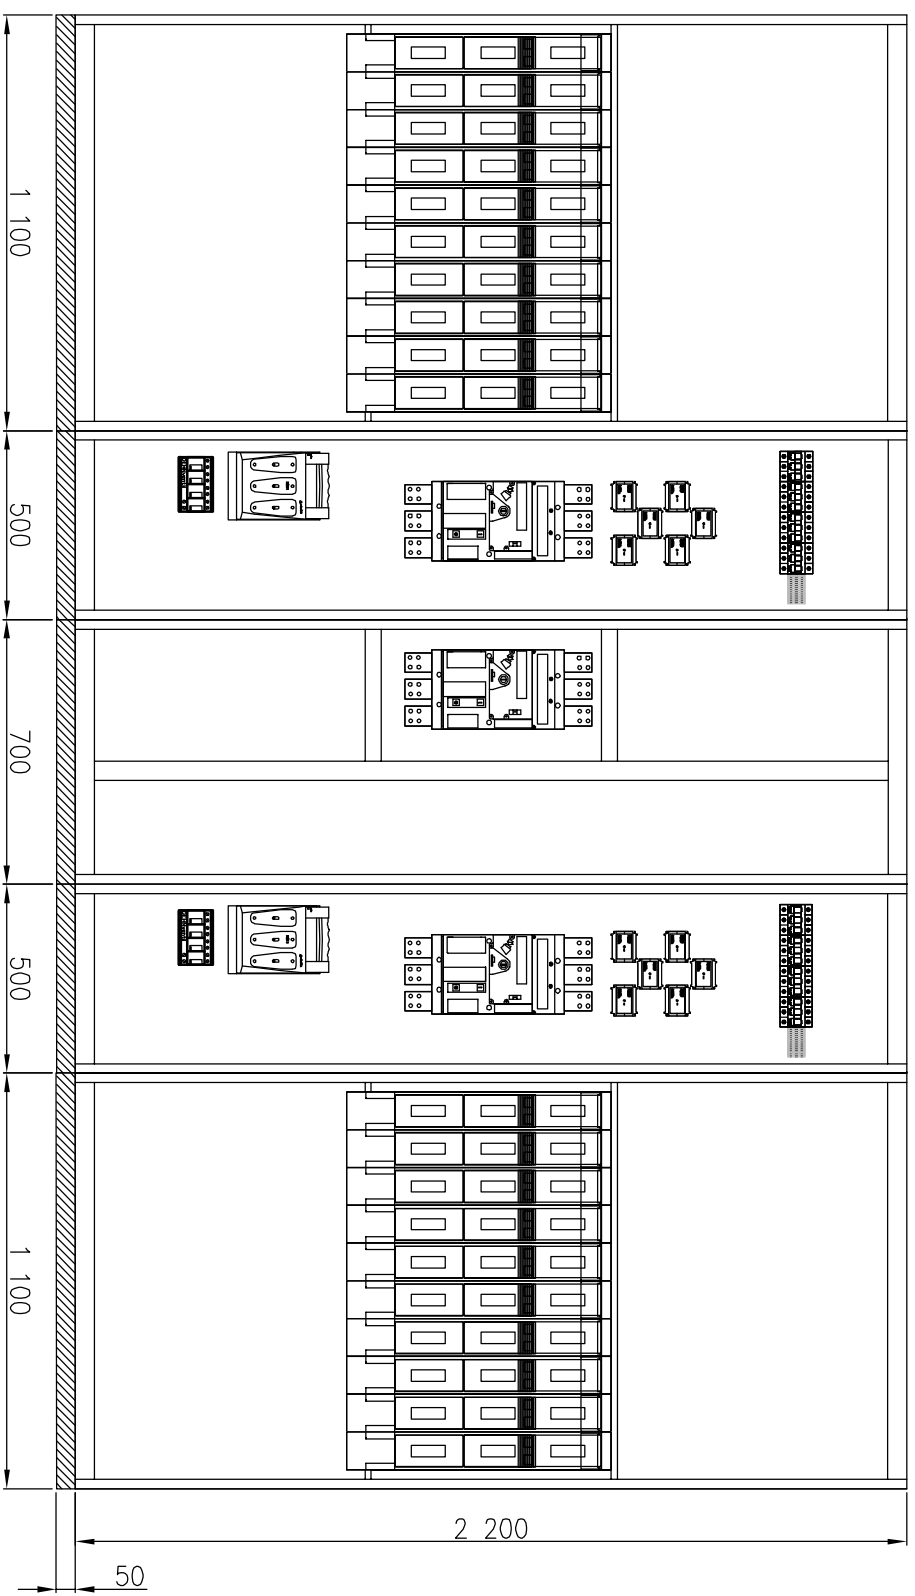

WIDOK APARATURY

Opis:	MODERNIZACJA URZĄDZEŃ STACJI TRANSFORMATOROWEJ ZASILAJĄCEJ SZPITAL W SUCHEJ BESKIDZKIEJ NR BBZ 30757		
Investor:	ZESPÓŁ OPIEKI ZDROWOTNEJ 34-200 SUCHA BESKIDZKA UL. SZPITALNA 22		
Biuro:	ELEKTRYKA	Data:	09.2018
Faza:	PROJEKT BUDOWLANY	Nr uprawnień:	
Projektant:	mgr inż. Piotr Kapuściński	338/2001	
Sprawdzający:	inż. Antoni Staboń	435/87	
Tytuł rysunku:	SZPITAL SUCHA BESKIDZKA, ROZDZIELNICA R-NN, ELEWACJA, STAN PROJEKT.	Nr op:	E-7.1
		Skala:	1:20

UWAGA:
Kosztorys wyznaczył, sprawdził na budowie!
W przypadku użycia nazwy produktu bądź producenta dopuszcza się zastosowanie materiału równoważnego pod względem parametrów technicznych i funkcji jakiej ma służyć.